

# TIPO E

## PLANTA BAJA

### CUADRO DE SUPERFICIES

#### INTERIOR

##### PLANTA-1

VESTÍBULO	3.13 m <sup>2</sup>
ESCALERA	5.13 m <sup>2</sup>
INSTALACIONES-LAVADERO	7.98 m <sup>2</sup>
TRASTERO 1	2.44 m <sup>2</sup>
TRASTERO 2	4.26 m <sup>2</sup>
TRASTERO 3	18.98 m <sup>2</sup>
GARAJE	95.49 m <sup>2</sup>

##### PLANTA BAJA

VESTÍBULO	14.33 m <sup>2</sup>
COCINA	20.62 m <sup>2</sup>
SALÓN	50.17 m <sup>2</sup>
DISTRIBUIDOR	3.07 m <sup>2</sup>
ASEO	3.67 m <sup>2</sup>
ESCALERA	6.02 m <sup>2</sup>
DORMITORIO 1	14.69 m <sup>2</sup>
CUARTO DE BAÑO 1	3.93 m <sup>2</sup>

##### PLANTA PRIMERA

DORMITORIO PRINCIPAL	25.17 m <sup>2</sup>
BAÑO PRINCIPAL	7.14 m <sup>2</sup>
DISTRIBUIDOR 2	8.53 m <sup>2</sup>
DORMITORIO 2	12.64 m <sup>2</sup>
DORMITORIO 3	12.64 m <sup>2</sup>
DORMITORIO 4	13.76 m <sup>2</sup>
CUARTO DE BAÑO 2	5.54 m <sup>2</sup>
CUARTO DE BAÑO 3	5.17 m <sup>2</sup>

**SUP. ÚTIL TOTAL** 344.50 m<sup>2</sup>

**SUP. CONSTRUIDA VIVIENDA** 412.52 m<sup>2</sup>


#### EXTERIOR

PORCHE ACCESO	4.34 m <sup>2</sup>
PORCHE 1	27.36 m <sup>2</sup>
PORCHE 2	34.68 m <sup>2</sup>
TERRAZA DORMITORIO	11.12 m <sup>2</sup>

**SUP. ÚTIL PORCHES Y TERRAZAS** 77.50 m<sup>2</sup>

**SUP. CONSTR. PORCHES Y TERRAZAS** 83.45 m<sup>2</sup>

**SUP. CONSTRUIDA TOTAL** 495.97 m<sup>2</sup>

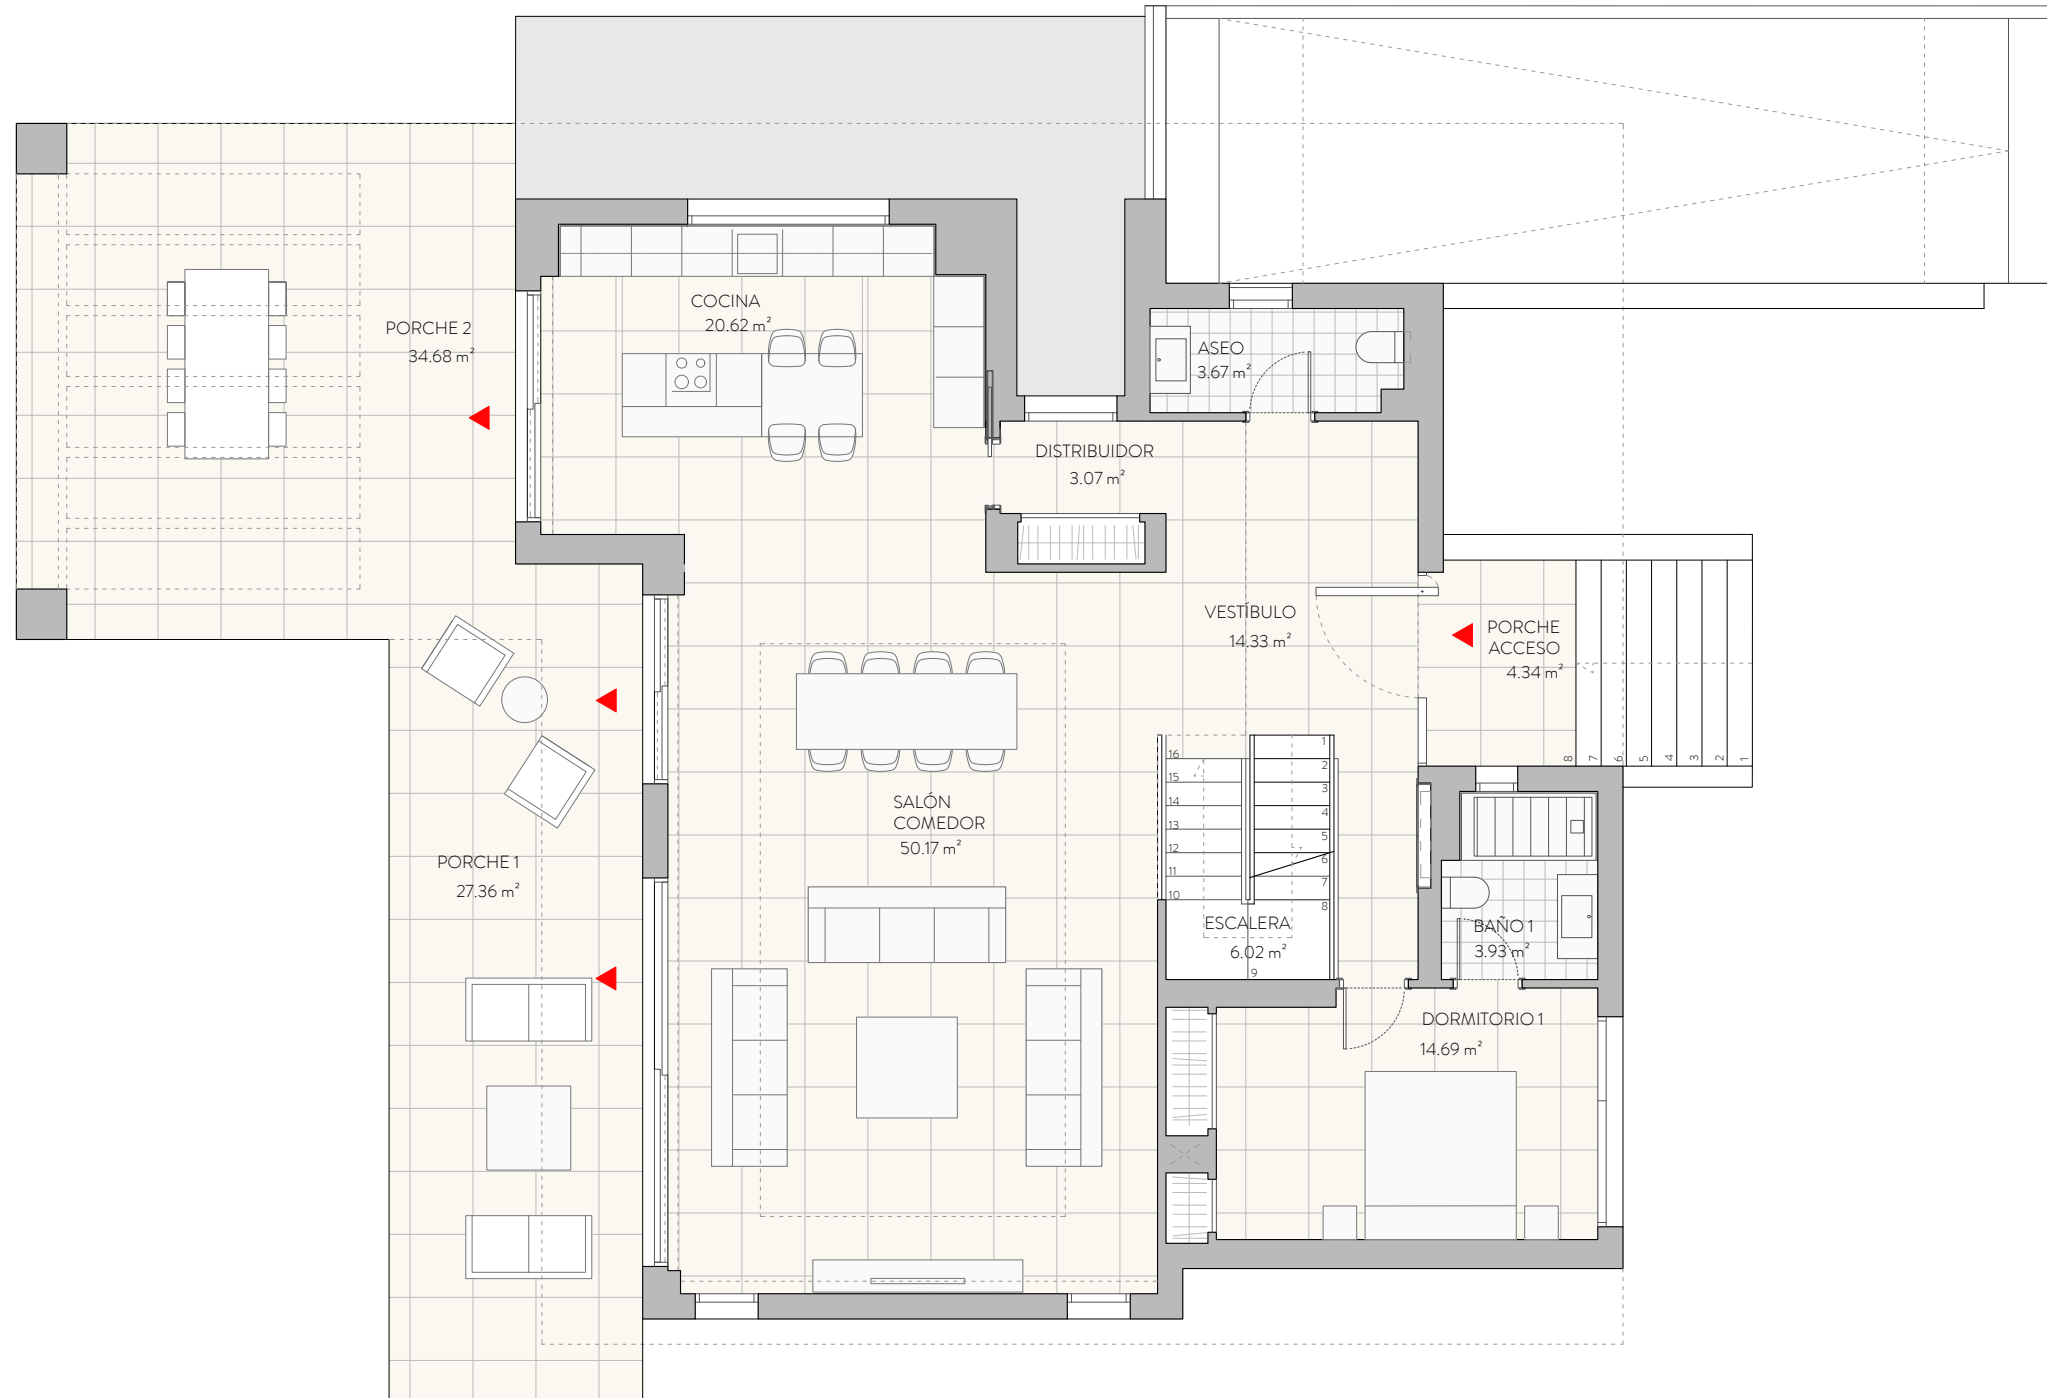

# TIPO E

## PLANTA PRIMERA

### CUADRO DE SUPERFICIES

#### INTERIOR

##### PLANTA-1

VESTÍBULO	3.13 m <sup>2</sup>
ESCALERA	5.13 m <sup>2</sup>
INSTALACIONES-LAVADERO	7.98 m <sup>2</sup>
TRASTERO 1	2.44 m <sup>2</sup>
TRASTERO 2	4.26 m <sup>2</sup>
TRASTERO 3	18.98 m <sup>2</sup>
GARAJE	95.49 m <sup>2</sup>

##### PLANTA BAJA

VESTÍBULO	14.33 m <sup>2</sup>
COCINA	20.62 m <sup>2</sup>
SALÓN	50.17 m <sup>2</sup>
DISTRIBUIDOR	3.07 m <sup>2</sup>
ASEO	3.67 m <sup>2</sup>
ESCALERA	6.02 m <sup>2</sup>
DORMITORIO 1	14.69 m <sup>2</sup>
CUARTO DE BAÑO 1	3.93 m <sup>2</sup>

##### PLANTA PRIMERA

DORMITORIO PRINCIPAL	25.17 m <sup>2</sup>
BAÑO PRINCIPAL	7.14 m <sup>2</sup>
DISTRIBUIDOR 2	8.53 m <sup>2</sup>
DORMITORIO 2	12.64 m <sup>2</sup>
DORMITORIO 3	12.64 m <sup>2</sup>
DORMITORIO 4	13.76 m <sup>2</sup>
CUARTO DE BAÑO 2	5.54 m <sup>2</sup>
CUARTO DE BAÑO 3	5.17 m <sup>2</sup>

**SUP. ÚTIL TOTAL** 344.50 m<sup>2</sup>

**SUP. CONSTRUIDA VIVIENDA** 412.52 m<sup>2</sup>


#### EXTERIOR

PORCHE ACCESO	4.34 m <sup>2</sup>
PORCHE 1	27.36 m <sup>2</sup>
PORCHE 2	34.68 m <sup>2</sup>
TERRAZA DORMITORIO	11.12 m <sup>2</sup>

**SUP. ÚTIL PORCHES Y TERRAZAS** 77.50 m<sup>2</sup>

**SUP. CONSTR. PORCHES Y TERRAZAS** 83.45 m<sup>2</sup>

**SUP. CONSTRUIDA TOTAL** 495.97 m<sup>2</sup>

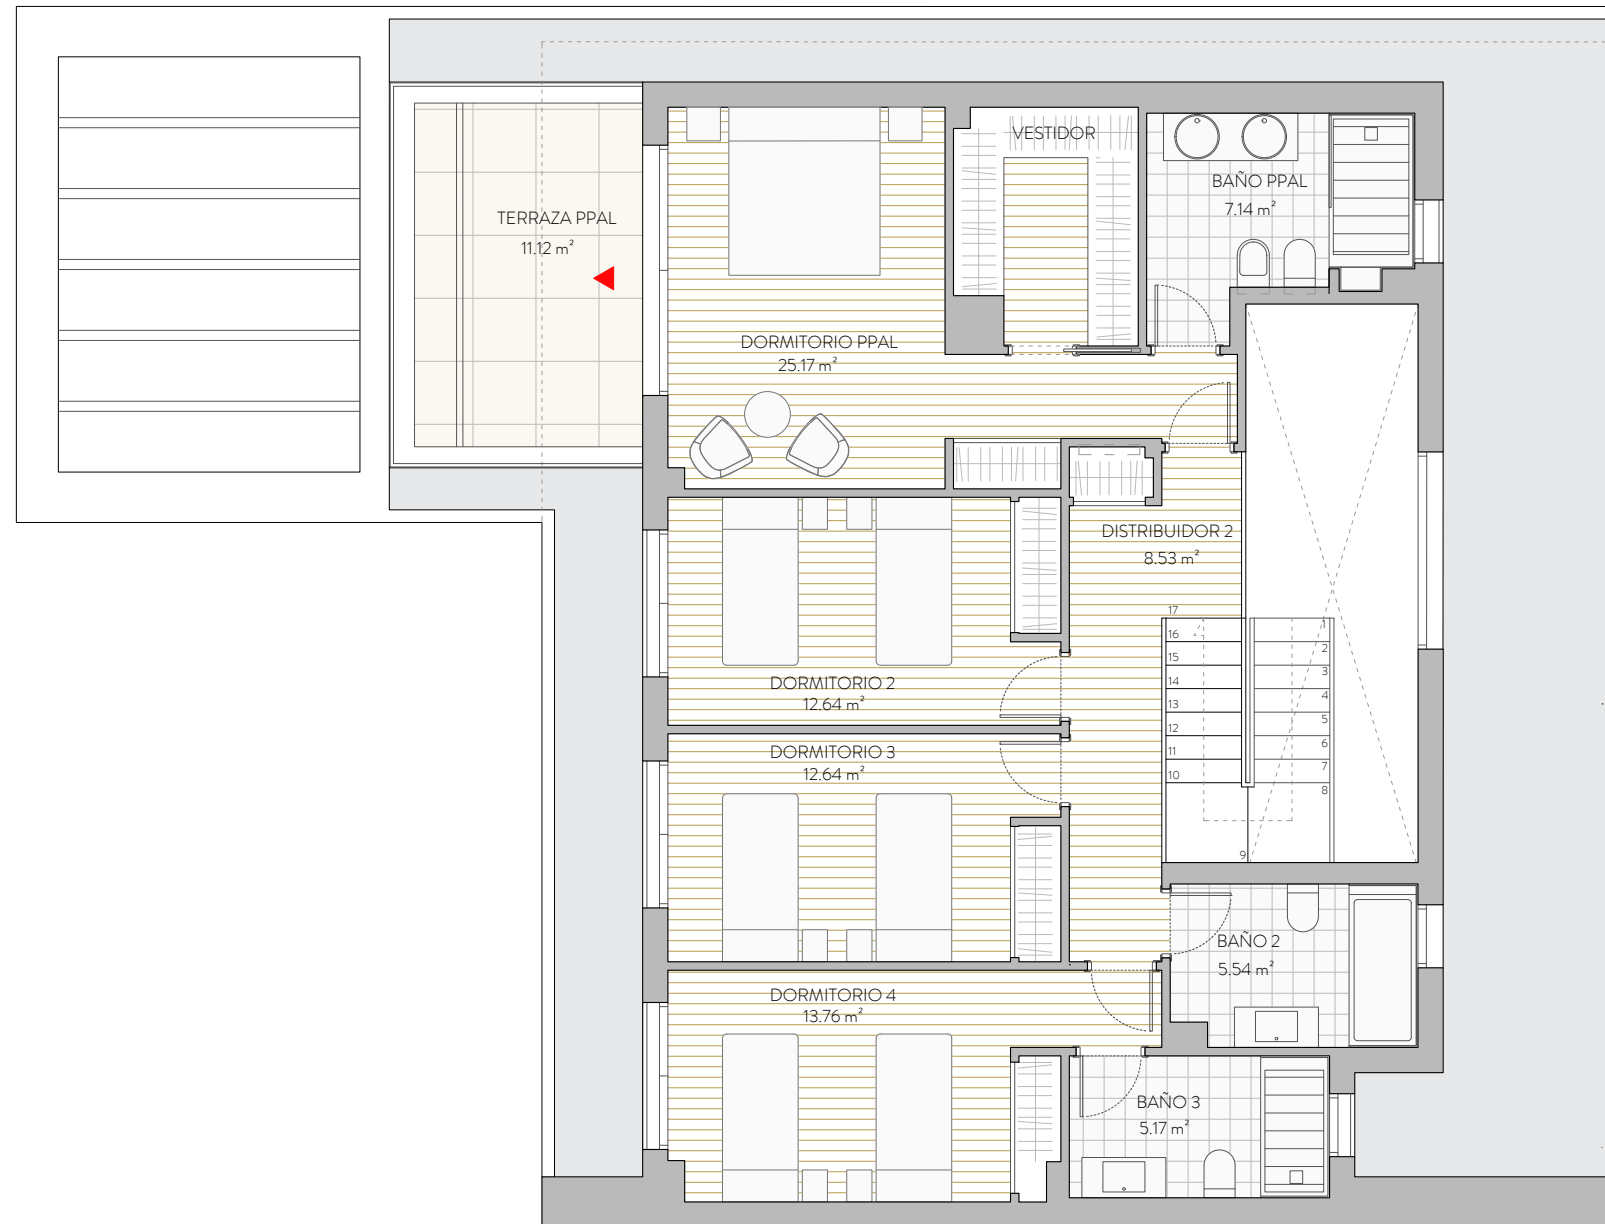

# TIPO E

## PLANTA -1

### CUADRO DE SUPERFICIES

#### INTERIOR

##### PLANTA -1

VESTÍBULO	3.13 m <sup>2</sup>
ESCALERA	5.13 m <sup>2</sup>
INSTALACIONES-LAVADERO	7.98 m <sup>2</sup>
TRASTERO 1	2.44 m <sup>2</sup>
TRASTERO 2	4.26 m <sup>2</sup>
TRASTERO 3	18.98 m <sup>2</sup>
GARAJE	95.49 m <sup>2</sup>

##### PLANTA BAJA

VESTÍBULO	14.33 m <sup>2</sup>
COCINA	20.62 m <sup>2</sup>
SALÓN	50.17 m <sup>2</sup>
DISTRIBUIDOR	3.07 m <sup>2</sup>
ASEO	3.67 m <sup>2</sup>
ESCALERA	6.02 m <sup>2</sup>
DORMITORIO 1	14.69 m <sup>2</sup>
CUARTO DE BAÑO 1	3.93 m <sup>2</sup>

##### PLANTA PRIMERA

DORMITORIO PRINCIPAL	25.17 m <sup>2</sup>
BAÑO PRINCIPAL	7.14 m <sup>2</sup>
DISTRIBUIDOR 2	8.53 m <sup>2</sup>
DORMITORIO 2	12.64 m <sup>2</sup>
DORMITORIO 3	12.64 m <sup>2</sup>
DORMITORIO 4	13.76 m <sup>2</sup>
CUARTO DE BAÑO 2	5.54 m <sup>2</sup>
CUARTO DE BAÑO 3	5.17 m <sup>2</sup>

**SUP. ÚTIL TOTAL** 344.50 m<sup>2</sup>

**SUP. CONSTRUIDA VIVIENDA** 412.52 m<sup>2</sup>

#### EXTERIOR

PORCHE ACCESO	4.34 m <sup>2</sup>
PORCHE 1	27.36 m <sup>2</sup>
PORCHE 2	34.68 m <sup>2</sup>
TERRAZA DORMITORIO	11.12 m <sup>2</sup>

**SUP. ÚTIL PORCHES Y TERRAZAS** 77.50 m<sup>2</sup>

**SUP. CONSTR. PORCHES Y TERRAZAS** 83.45 m<sup>2</sup>

**SUP. CONSTRUIDA TOTAL** 495.97 m<sup>2</sup>

